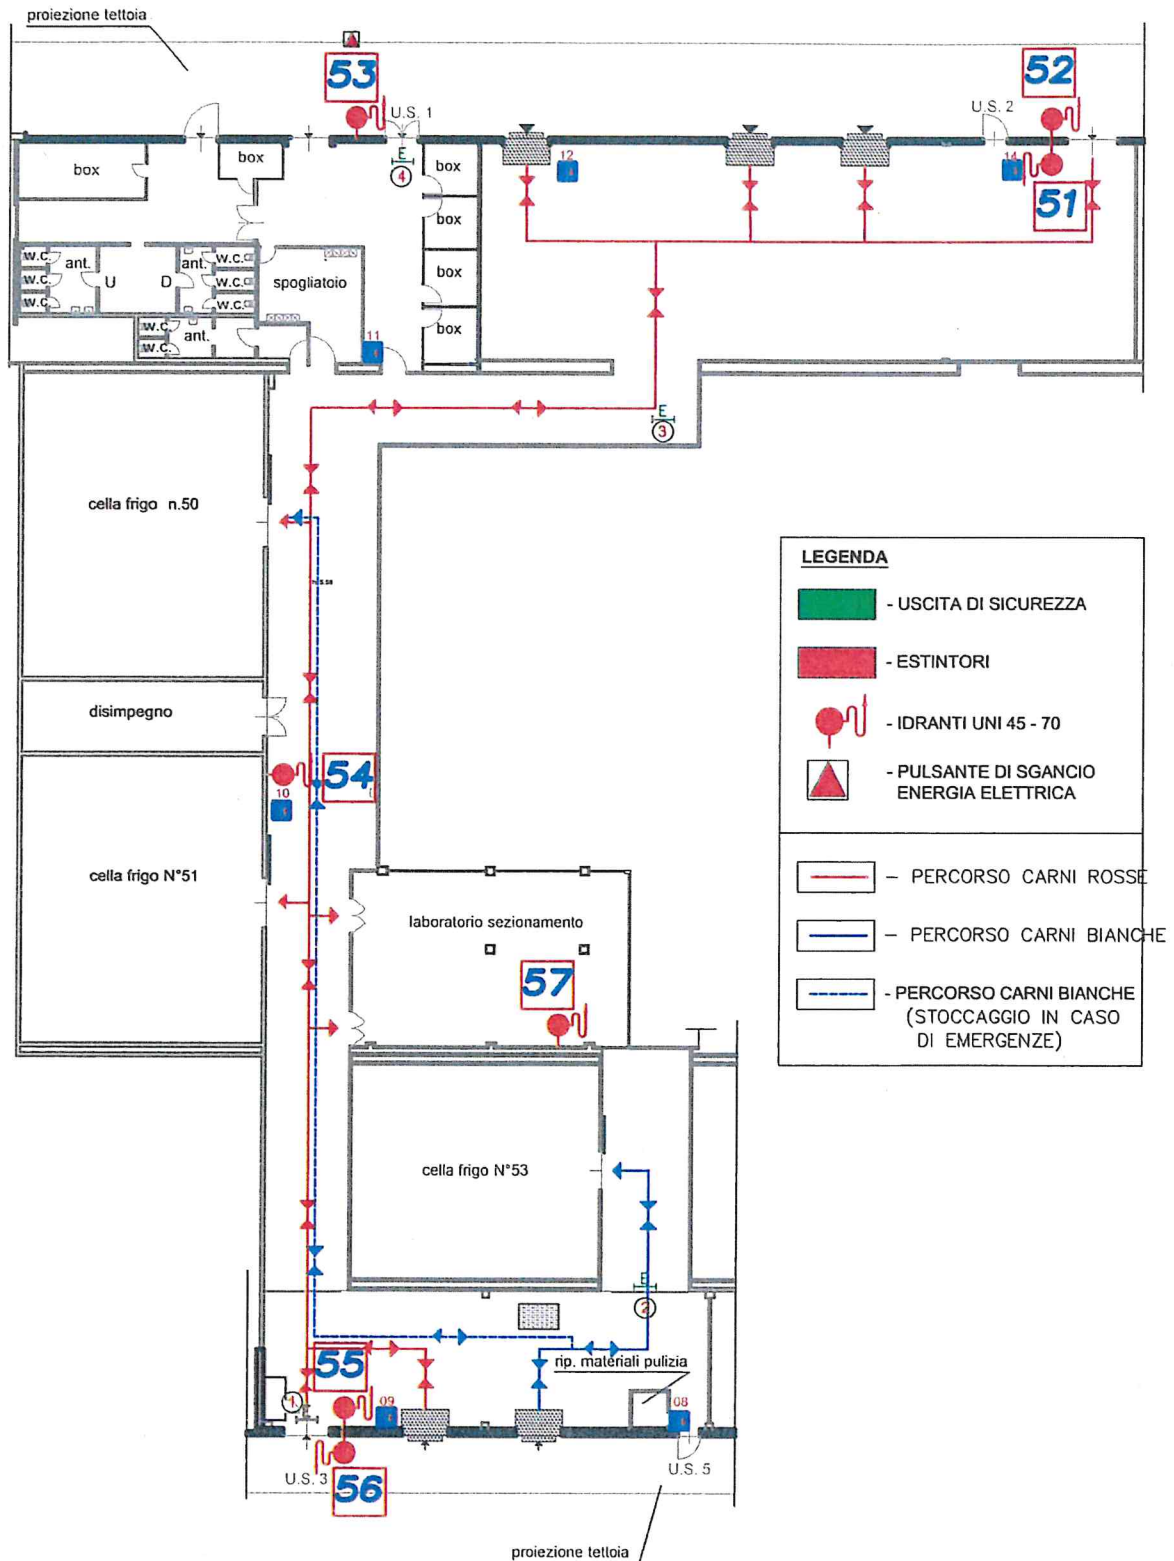



EDIFICIO B1 - MERCATO CARNI

LEGENDA
 - USCITA DI SICUREZZA


 - ESTINTORI

 - IDRANTI UNI 45 - 70

 - PULSANTE DI SGANCIO
ENERGIA ELETTRICA

 - PERCORSO CARNI ROSSE

 - PERCORSO CARNI BIANCHE

 - PERCORSO CARNI BIANCHE
(STOCCAGGIO IN CASO
DI EMERGENZE)