PIANTA COPERTURA EDIFCIO A1-2 SCALA 1/500

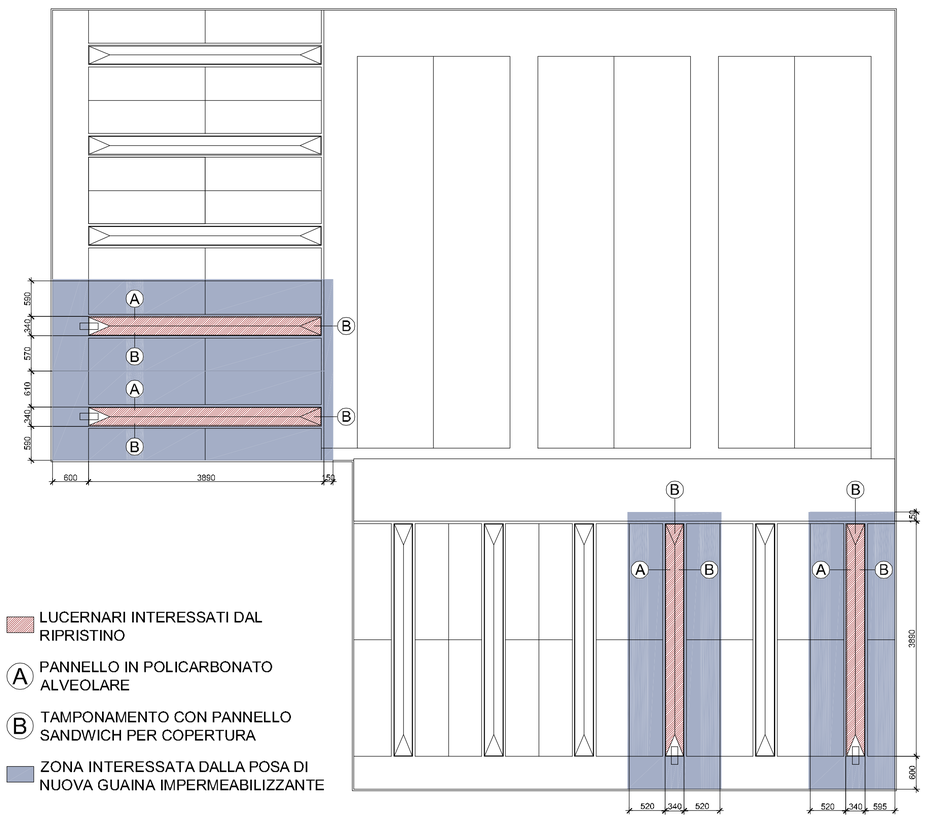

LUCERNARI INTERESSATI DAL RIPRISTINO

(A) PANNELLO IN POLICARBONATO ALVEOLARE

(B) TAMPONAMENTO CON PANNELLO SANDWICH PER COPERTURA

ZONA INTERESSATA DALLA POSA DI NUOVA GUAINA IMPERMEABILIZZANTE

SEZIONE 1-1 SCALA 1/20

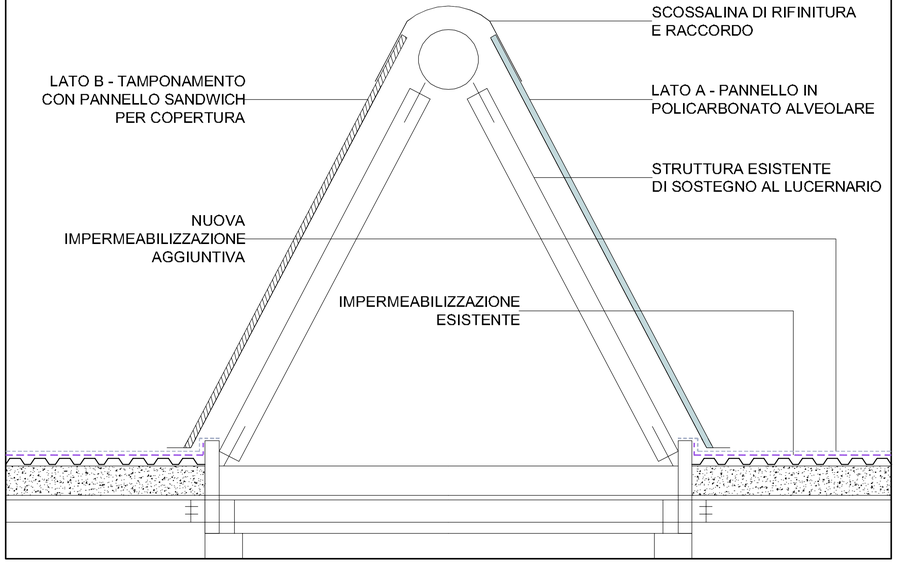

DETTAGLIO LUCERNARI SCALA 1/200

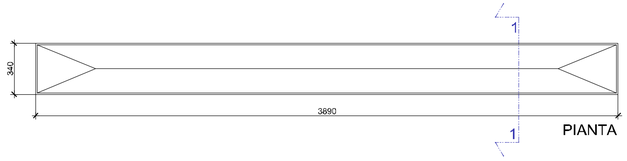

PIANTA

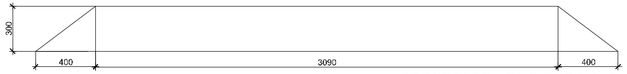

PROSPETTO LONGITUDINALE

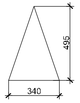

PROSPETTO FRONTALE

50135 Firenze Via di Montalbano 1/B Tel: 0556505517 e-mail: amministrazione@passaleva.com

UBICAZIONE

RICHIEDENTE

PROGETTO

PROGETTISTA

COMUNE DI FIRENZE
PIAZZA E. ARTOM, 12
MERCAFIR S.C.P.A.

RIPRISTINO DEI LUCERNARI DI COPERTURA EDIFICIO A1-A2

Dott. Ing. MARCO PASSALEVA

CODICE ELABORATO	TITOLO	FILE DI RIFERIMENTO:
AP01.00	PIANTA COPERTURA DETTAGLI E SEZIONI	AP01.00 - Disegni Appalto.dwg
DOCUMENTI APPALTO	SCALE 1/500 1/200 1/20	Data ultimo aggiornamento: 05/07/2021

PASSALEVA S.R.L. SI RISERVA SECONDO I TERMINI DI LEGGE LA PROPRIETA' DI QUESTO DISEGNO CON DIVIETO DI RIPRODURLO E RENDERLO NOTO A TERZI SENZA NOSTRA AUTORIZZAZIONE SCRITTA

IL PROGETTISTA
Ing. Marco Passaleva

Timbro e Firma

AGGIORNAM.	DATA	VARIANTI	DATA	VARIANTI	DATA	VARIANTI	DATA	VARIANTI	DATA	VARIANTI