PIANTA COPERTURA EDIFCIO A1-2 SCALA 1/500

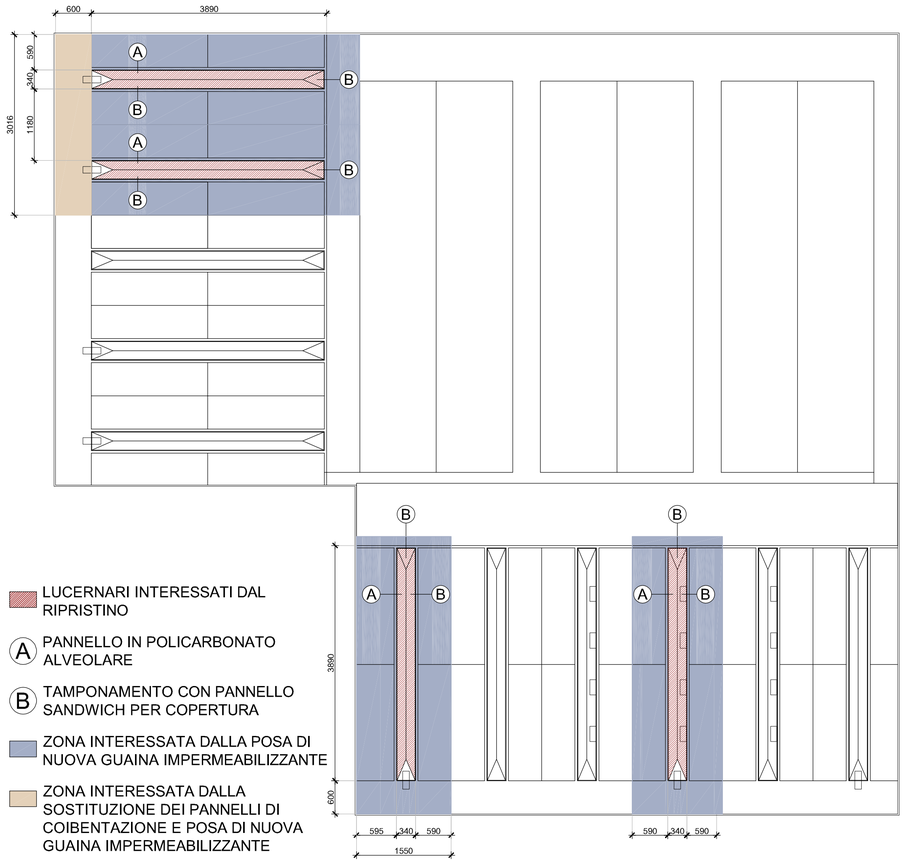

LUCERNARI INTERESSATI DAL RIPRISTINO

A PANNELLO IN POLICARBONATO ALVEOLARE

B TAMPONAMENTO CON PANNELLO SANDWICH PER COPERTURA

ZONA INTERESSATA DALLA POSA DI NUOVA GUAINA IMPERMEABILIZZANTE

ZONA INTERESSATA DALLA SOSTITUZIONE DEI PANNELLI DI COIBENTAZIONE E POSA DI NUOVA GUAINA IMPERMEABILIZZANTE

SEZIONE 1-1 SCALA 1/20

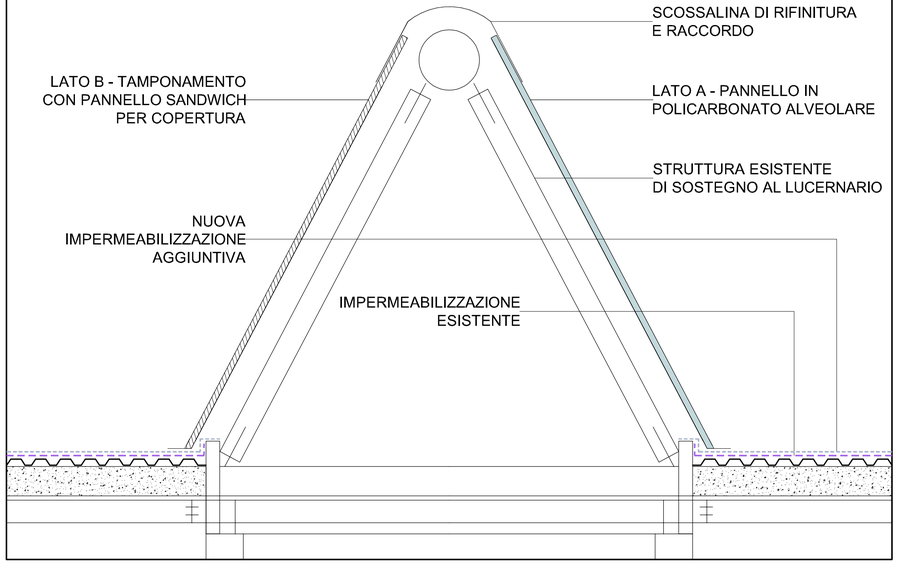

DETTAGLIO LUCERNARI SCALA 1/200

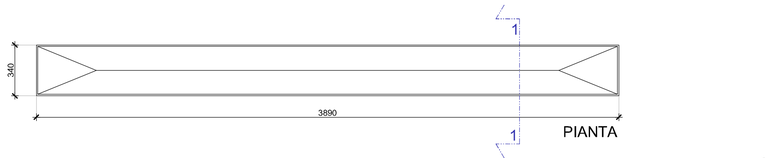

www.passalevaassociati.it
Via di Montalbano 1/B - Tel: 0556505517
amministrazione@passaleva.com - 50135 Firenze
PASSALEVA ASSOCIATI S.r.l.

UBICAZIONE: COMUNE DI FIRENZE
PIAZZA EUGENIO ARTOM, 12

RICHIEDENTE: MERCAFIR S.C.P.A.

PROGETTO: RIPRISTINO DEI LUCERNARI DI COPERTURA EDIFICIO A1-A2 (2° STRALCIO)

PROGETTISTA: Dott. Ing. MARCO PASSALEVA

CODICE ELABORATO	TITOLO	FILE DI RIFERIMENTO:
AP01.00 DOCUMENTI APPALTO	PIANTA COPERTURA DETTAGLI E SEZIONI	AP01.00 - Disegni Appalto.dwg
	SCALE 1/500 1/200 1/20	Data ultimo aggiornamento: 06/10/2022

LA PASSALEVA ASSOCIATI SRL SI RISERVA SECONDO I TERMINI DI LEGGE LA PROPRIETA' DI QUESTO DISEGNO CON DIVIETO DI RIPRODURLO E RENDERLO NOTO A TERZI SENZA ESPLICITA AUTORIZZAZIONE SCRITTA

IL PROGETTISTA
Ing. Marco Passaleva

Timbro e Firma

AGGIORNAM.	DATA	VARIANTI	DATA	VARIANTI	DATA	VARIANTI	DATA	VARIANTI	DATA	VARIANTI