PIANTA COPERTURA EDIFCIO F1 - SCALA 1/500

PORZIONE DI COPERTURA INTERESSATA DALL'INTERVENTO

ZONE INTERESSATE DALL'INTASAMENTO DELLE GOLE DELLA LAMIERA GRECATA

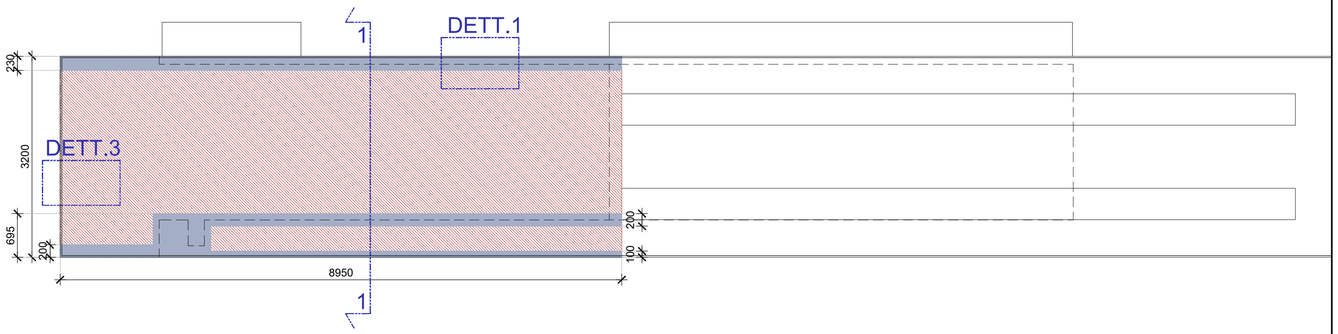

SEZIONE 1-1 - SCALA 1/100

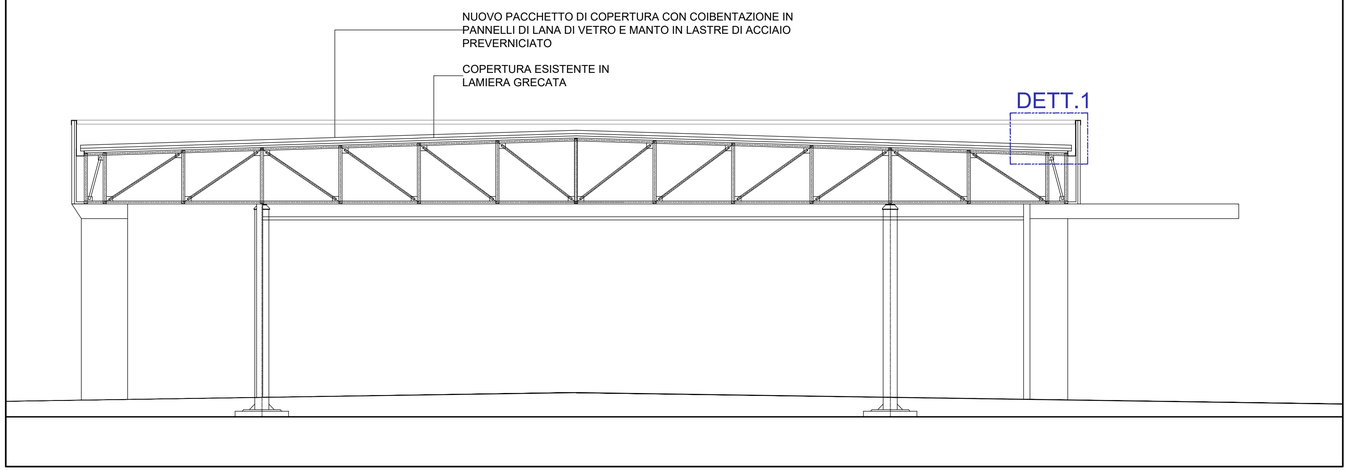

DETTAGLIO 1 - SCALA 1/10

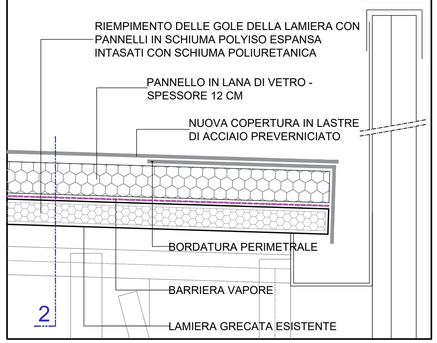

DETTAGLIO 2 - SCALA 1/10

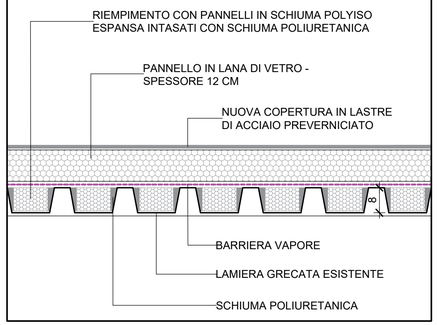

DETTAGLIO 3 - SCALA 1/10

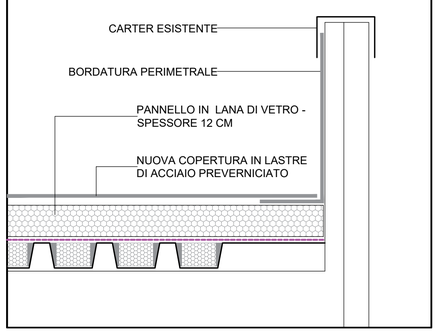

www.passalevaassociati.it
Via di Montalbano 1/B - Tel: 0556505517
amministrazione@passaleva.com - 50135 Firenze

PASSALEVA ASSOCIATI S.r.l.

UBICAZIONE: COMUNE DI FIRENZE
PIAZZA EUGENIO ARTOM, 12

RICHIEDENTE: MERCAFIR S.C.P.A.

PROGETTO: INTERVENTI DI RIQUALIFICAZIONE DELLA COPERTURA DELL'EDIFICIO "F1" POSTO NELL'AREA MERCAFIR DI FIRENZE

PROGETTISTA: Dott. Ing. MARCO PASSALEVA

CODICE ELABORATO	TITOLO	FILE DI RIFERIMENTO:
AP01.02	STATO DI PROGETTO - PIANTA COPERTURA, SEZIONE, DETTAGLI - VARIANTE 2	AP01.02 - Progetto Appalto.dwg
DOCUMENTI APPALTO	SCALE 1/500 1/100 1/10	Data ultimo aggiornamento: 19/05/2023

LA PASSALEVA ASSOCIATI SRL SI RISERVA SECONDO I TERMINI DI LEGGE LA PROPRIETA' DI QUESTO DISEGNO CON DIVIETO DI RIPRODURLO E RENDERLO NOTO A TERZI SENZA ESPLICITA AUTORIZZAZIONE SCRITTA

IL PROGETTISTA
Ing. Marco Passaleva

Timbro e Firma

AGGIORNAM	DATA	VARIANTI	DATA	VARIANTI	DATA	VARIANTI	DATA	VARIANTI	DATA	VARIANTI