
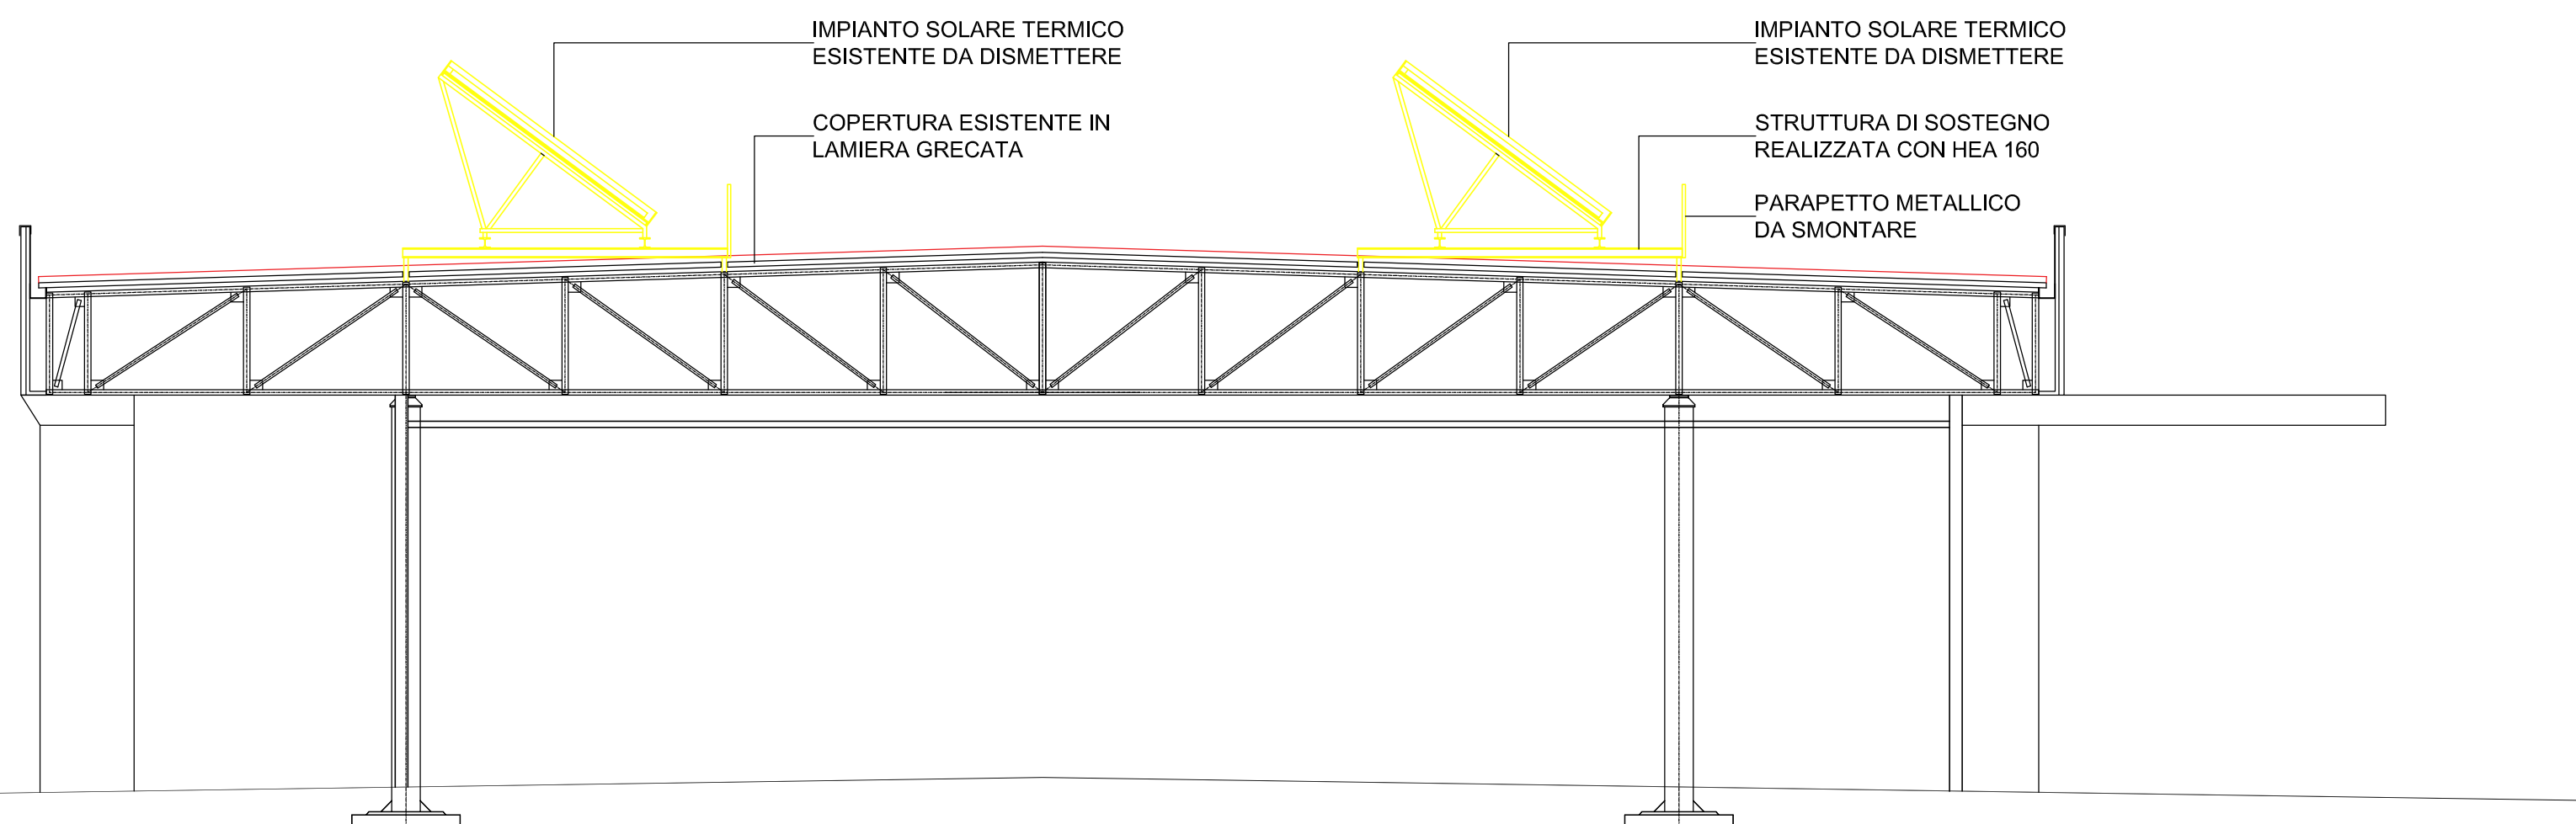


# PIANTA COPERTURA EDIFICIO F1 - SCALA 1/500

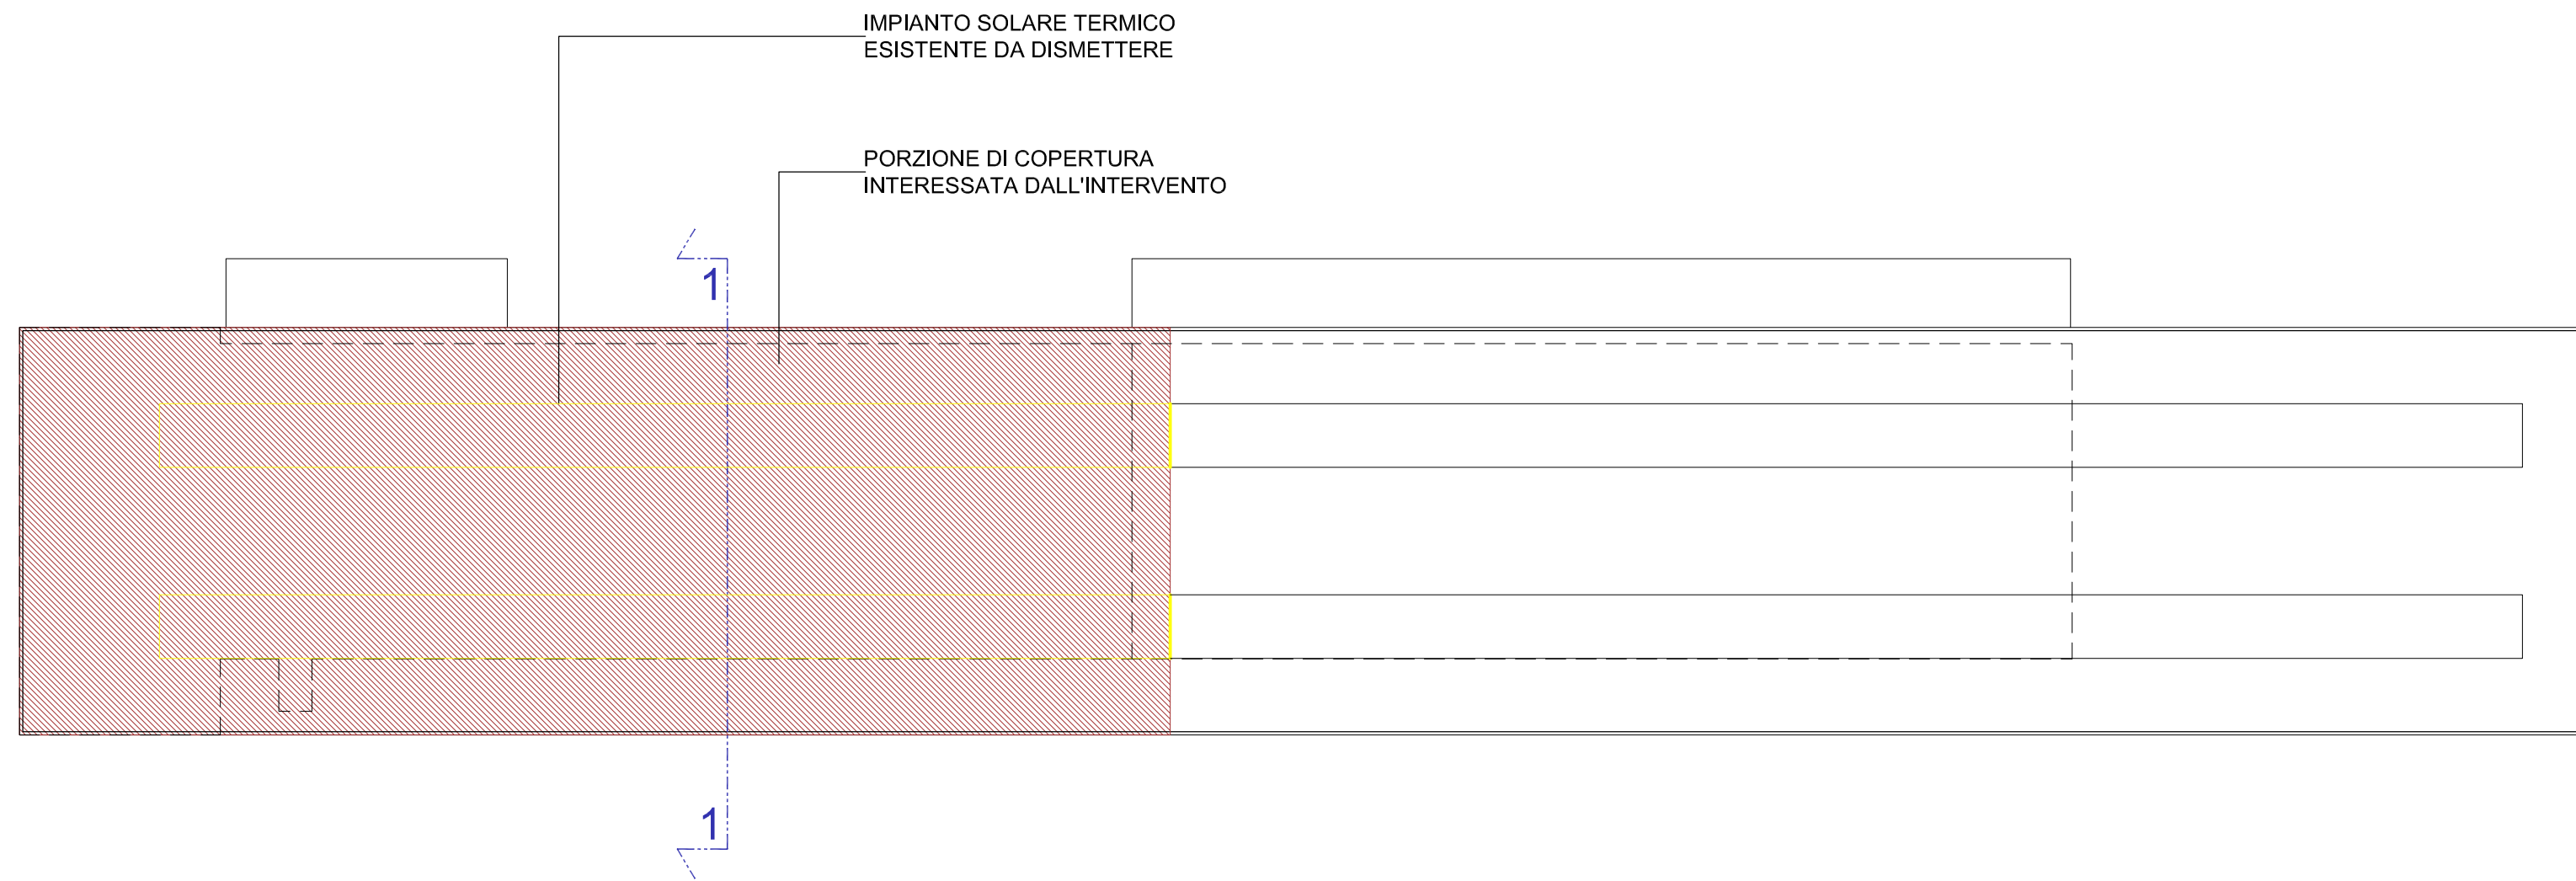

**PA** www.passalevaassociati.it  
Via di Montalbano 1/B - Tel: 0556505517  
amministrazione@passaleva.com - 50135 Firenze  
**PASSALEVA ASSOCIATI S.r.l.**

UBICAZIONE  
RICHIEDENTE  
PROGETTO  
PROGETTISTA

**COMUNE DI FIRENZE**  
PIAZZA EUGENIO ARTOM, 12  
MERCAFIR S.C.P.A.  
**INTERVENTI DI RIQUALIFICAZIONE DELLA  
COPERTURA DELL'EDIFICIO "F1" POSTO  
NELL'AREA MERCAFIR DI FIRENZE**  
Dott. Ing. MARCO PASSALEVA

CODICE ELABORATO	TITOLO	FILE DI RIFERIMENTO:
<b>AP02.00</b> DOCUMENTI APPALTO	STATO SOVRAPPOSTO - PIANTA DELLA COPERTURA, SEZIONE1-1	AP02.00 - Sovrapposto Appalto.dwg
	SCALE 1/500 1/100	Data ultimo aggiornamento: <b>15/02/2023</b>

LA PASSALEVA ASSOCIATI SRL SI RISERVA SECONDO I TERMINI DI LEGGE LA PROPRIETA' DI QUESTO DISEGNO CON DIVIETO DI RIPRODURRE E RENDERLO NOTO A TERZI SENZA ESPLICITA AUTORIZZAZIONE SCRITTA

IL PROGETTISTA  
Ing. Marco Passaleva

Timbro e Firma

AGGIORNAM.	DATA VARIANTI	DATA VARIANTI	DATA VARIANTI	DATA VARIANTI	DATA VARIANTI